Signature Not Verified
Digitally signed by VARVARA ZACHARAKI
Date: 2016.11.07 17:00:05 EET
Reason: Signed PDF (embedded)
Location: Athens, Ethniko Typografio



ΕΦΗΜΕΡΙΔΑ ΤΗΣ ΚΥΒΕΡΝΗΣΕΩΣ

ΤΗΣ ΕΛΛΗΝΙΚΗΣ ΔΗΜΟΚΡΑΤΙΑΣ

4 Νοεμβρίου 2016 | ΤΕΥΧΟΣ Α.Α.Π. | Αρ. Φύλλου **233**

ΤΕΥΧΟΣ ΑΝΑΓΚΑΣΤΙΚΩΝ ΑΠΑΛΛΟΤΡΙΩΣΕΩΝ ΚΑΙ ΠΟΛΕΟΔΟΜΙΚΩΝ ΘΕΜΑΤΩΝ

ΠΕΡΙΕΧΟΜΕΝΑ

ΑΠΟΦΑΣΕΙΣ

ΑΠΟΦΑΣΕΙΣ

Αριθμ. Δ.Ο.Υ 3275 (1)

Προσωρινή Κατάληψη Εκτάσεων για τις ανάγκες κατασκευής του έργου «Μελέτη, Κατασκευή και Θέση σε Λειτουργία της Επέκτασης του Μετρό Θεσσαλονίκης προς Καλαμαριά» Τμήμα Σήραγγας TBM από Σταθμό «Αρετσού» έως Σταθμό «Μίκρα» (Τμήμα I)

**Ο ΥΠΟΥΡΓΟΣ
ΥΠΟΔΟΜΩΝ, ΜΕΤΑΦΟΡΩΝ ΚΑΙ ΔΙΚΤΥΩΝ**

Σύμφωνα με τις διατάξεις:

1. Του Π.δ. 63/2005 (Φ.Ε.Κ. 98 Α΄/22-04-2005) «Κωδικοποίηση της Νομοθεσίας για την Κυβέρνηση και τα Κυβερνητικά Όργανα», όπως τροποποιήθηκε με το Ν.4320/2015 (Φ.Ε.Κ.29Α' /19-03-2015) και ισχύει.

2. Του Ν. 1955/1991 (Φ.Ε.Κ. 112 Α΄/18.07.1991), όπως σήμερα ισχύει, περί ιδρύσεως Εταιρείας με την επωνυμία "ΑΤΤΙΚΟ ΜΕΤΡΟ Α.Ε." και ειδικότερα το δέκατο άρθρο αυτού που αφορά σε 'Απαλλοτριώσεις ιδιοκτησιών".

3. Της απόφασης Δ16/010/70/Γ΄/30-1-1992 (Φ.Ε.Κ. 74/07-02-1992) Υπουργού ΠΕΧΩΔΕ περί μεταβίβασης δικαιωμάτων και υποχρεώσεων του Δημοσίου στην 'ΑΤΤΙΚΟ ΜΕΤΡΟ Α.Ε.'.

4. Του Π.δ. 109/2014 (Φ.Ε.Κ. 176 Α΄/29-08-2014) «Οργανισμός του Υπουργείου Υποδομών, Μεταφορών και Δικτύων» .

5. Του Π.δ. 70/2015 (Φ.Ε.Κ. 114 Α΄/22-09-20015) «Ανασύσταση του Υπουργείου Πολιτισμού και Αθλητισμού, Υποδομών, Μεταφορών και Τροφίμων...» και ειδικότερα του Άρθρου 3 αυτού, που αφορά στην ανασύσταση του Υπουργείου Υποδομών, Μεταφορών και Δικτύων.

6. Του Π.δ. 73/2015 (Φ.Ε.Κ. 116 Α'/23-09-2015) "Διορισμός Αντιπροέδρου της Κυβέρνησης, Υπουργών, Αναπληρωτών Υπουργών, Υφυπουργών."

Και αφού λάβαμε υπόψη :

Την με αρ.πρωτ. 1362(α)/12-4-2016 απόφαση του Δ.Σ. της "ΑΤΤΙΚΟ ΜΕΤΡΟ Α.Ε."με την οποία προτείνεται η έκδοση Υπουργικής Απόφασης για την Προσωρινή κατάληψη των τμημάτων της Σήραγγας ΤΒΜ από το Σταθμό «Αρετσού» έως το Σταθμό «Μίκρα», όπως αυτά αποτυπώνονται στο συνημμένο σχέδιο.

Το με αρ. πρωτ. ALX-58494/18-07-2016 έγγραφο της "ΑΤΤΙΚΟ ΜΕΤΡΟ Α.Ε" με το οποίο γνωστοποιεί ότι η δαπάνη που πιθανόν θα απαιτηθεί για τις προσωρινές καταλήψεις, θα καλυφθεί από τον ενάριθμο 2012ΣΕ06590000 του έργου του θέματος.

Το με αριθμό πρωτοκόλλου ALX - 58134/08-06-2016 έγγραφο της "ΑΤΤΙΚΟ ΜΕΤΡΟ Α.Ε" με το οποίο ζητείται η προσωρινή κατάληψη εκτάσεων με τα στοιχεία:

• (233-232-237-233) εμβαδού Ε=14,11 τ.μ. που βρίσκεται επί της αδιάνοικτης οδού Πόντου, στο Δήμο Καλαμαριάς,όπως φαίνεται στο συννημένο σχέδιο. Φερόμενοι ιδιοκτήτες του πιο πάνω χώρου είναι ο Δήμος Καλαμαριάς κ.α.

• (234-235-236-228-229-230-231-232-233-234) εμβαδού Ε=178,21 τ.μ. που βρίσκεται επί της αδιάνοικτης οδού Πόντου, ,στο Δήμο Καλαμαριάς,όπως φαίνεται στο συνημμένο σχέδιο.Φερόμενοι ιδιοκτήτες του πιο πάνω χώρου είναι ο Δήμος Καλαμαριάς κ.α.

• (224-225-226-227-223-224) εμβαδού Ε=22,80 τ.μ. που βρίσκεται επί της αδιάνοικτης οδού Πόντου, στο Δήμο Καλαμαριάς, όπως φαίνεται στο συνημμένο σχέδιο. Φερόμενοι ιδιοκτήτες του πιο πάνω χώρου είναι ο Δήμος Καλαμαριάς κ.α.

• (223-227-211-212-219-220-221-222-223) εμβαδού Ε=271,00τ.μ. που βρίσκεται επί της αδιάνοικτης οδού Πόντου, στο Δήμο Καλαμαριάς, όπως φαίνεται στο συνημμένο σχέδιο.Φερόμενοι ιδιοκτήτες του πιο πάνω χώρου είναι ο Δήμος Καλαμαριάς κ.α.

• (211 -210-208-209-203-202-204-213-214-205-206-207-212-211), εμ βαδού Ε=147,35 τ.μ. που βρίσκεται επί της αδιάνοικτης οδού Πόντου, στο Δήμο Καλαμαριάς, όπως φαίνεται στο συνημμένο σχέδιο.

Φερόμενοι ιδιοκτήτες του πιο πάνω χώρου είναι ο Δήμος Καλαμαριάς κ.α.

• (213-216-217-218-215-214-213) εμβαδού Ε=128,33 τ.μ.,που βρίσκεται επί της αδιάνοικτης οδού Πόντου, στο Δήμο Καλαμαριάς, όπως φαίνεται στο συνημμένο σχέδιο. Φερόμενοι ιδιοκτήτες του πιο πάνω χώρου είναι ο Δήμος Καλαμαριάς κ.α.

• (202-203-200-198-197-196-195-193-192-199-201-202) εμβαδού Ε=145,54 τ.μ. που βρίσκεται επί της αδιάνοικτης οδού Πόντου, στο Δήμο Καλαμαριάς, όπως φαίνεται στο συνημμένο σχέδιο.Φερόμενοι ιδιοκτήτες του πιο πάνω χώρου είναι οι: Πανταζόπουλος Κωνσταντίνος, Πανταζοπούλου Βασιλική, Πανταζοπούλου Ηλιάνα, Ξενάκη Μαρία κ.α.

• (192-191-190-189-186-185-188-187-194-192) εμβαδού Ε=183,12 τ.μ.,που βρίσκεται επί της αδιάνοικτης οδού Πόντου, στο Δήμο Καλαμαριάς, όπως φαίνεται στο συνημμένο σχέδιο. Φερόμενοι ιδιοκτήτες του πιο πάνω χώρου είναι οι: Πανταζόπουλος Κωνσταντίνος, Πανταζοπούλου Βασιλική, Πανταζοπούλου Ηλιάνα, Ξενάκη Μαρία κ.α.

• (188-185-184-181-180-182-183-188) εμβαδού Ε=117,05 τ.μ., που βρίσκεται επί της αδιάνοικτης οδού Πόντου, στο Δήμο Καλαμαριάς, όπως φαίνεται στο συνημμένο σχέδιο. Φερόμενοι ιδιοκτήτες του πιο πάνω χώρου είναι Δ.Α.Π.,Διαμαντίδης Δημήτρης κ.α.

Και επειδή:

α) Η προσωρινή κατάληψη εκτάσεων για την εκτέλεση των έργων της "ΑΤΤΙΚΟ ΜΕΤΡΟ Α.Ε." προβλέπεται από τον Ν.1955/1991, όπως αυτός ισχύει σήμερα.

β) Η προσωρινή κατάληψη των υπόψη εκτάσεων κρίνεται αναγκαία για την κατασκευή του έργου του Μετρό «Μελέτη, Κατασκευή και Θέση σε λειτουργία της Επέκτασης του Μετρό Θεσσαλονίκης προς Καλαμαριά» και ειδικότερα για την κατασκευή του Τμήματος Σήραγγας ΤΒΜ από Σταθμό «Αρετσού» έως Σταθμό «Μίκρα» (Τμήμα Ι) .

γ) Στις υπόψη εκτάσεις θα εγκατασταθούν όργανα Γεωμηχανικής και Δομηκής Παρακολούθησης κατά μήκος της κατασκευής των σηράγγων από τον Σταθμό Αρετσού έως την 1η Διασταύρωση Μίκρας. Η αναγκαιότητα για την εγκατάσταση των συγκεκριμένων οργάνων κρίνεται επιβεβλημένη για την παρακολούθηση της αλληλεπίδρασης μεταξύ των εργασιών κατασκευής σηράγγων και των παρακείμενων κατασκευών, αποφασίζουμε:

Την προσωρινή κατάληψη των εκτάσεων με τα στοιχεία :

• (233-232-237-233), εμβαδού Ε=14,11 τ.μ.,

• (234-235-236-228-229-230-231-232-233-234), εμβαδού Ε=178,21τ.μ.,

• (224-225-226-227-223-224), εμβαδού Ε=22,80 τ.μ.,

• (223-227-211-212-219-220-221-222-223), εμβαδού Ε=271,00 τ.μ.,

• (2011-210-208-209-203-202-204 -213-214-205-206-207-212-211), εμβαδ. Ε=147,35 τ.μ

• (213-216-217-218-215-214-213), εμβαδού Ε=128,33 τ.μ.,

• (202-203-200-198-197-196-195-193-192-199-201-202), εμβαδού Ε=145,54 τ.μ.,

• (192 -191-190-189-186-185-188-187-194-192), εμβαδού Ε=183,12τ.μ.,

• (188-185-184-181-180-182-183-188), Εμβαδού Ε=117,05 τ.μ.,

Οι εν λόγω εκτάσεις βρίσκονται στο Δήμο Καλαμαριάς και αποτυπώνονται στο συνημμένο σχέδιο το οποίο αποτελεί αναπόσπαστο μέρος της Απόφασης αυτής.

Η προσωρινή κατάληψη των εκτάσεων θα διαρκέσει μέχρι και την ολοκλήρωση του έργου, οπότε και θα αποδοθούν αυτές στους ιδιοκτήτες τους στην κατάσταση που βρίσκονται πριν από την κατάληψή τους. Προς τούτο η "ΑΤΤΙΚΟ ΜΕΤΡΟ Α.Ε." οφείλει να προβεί στην καταγραφή της υφιστάμενης κατάστασης πριν την κατάληψη των εκτάσεων.


Η αποζημίωση για την προσωρινή κατάληψη των παραπάνω εκτάσεων θα καθορισθεί όπως προβλέπεται από τις διατάξεις του δεκάτου άρθρου του Ν. 1955/1991, όπως σήμερα ισχύει, η δε δαπάνη που πιθανόν θα απαιτηθεί θα καλυφθεί από το ενάριθμο έργο 2012ΣΕ06590000 του ΠΔΕ.

Η απόφαση αυτή να δημοσιευθεί στην Εφημερίδα της Κυβερνήσεως.

Αθήνα, 14 Σεπτεμβρίου 2016

Ο Υπουργός

ΧΡΗΣΤΟΣ ΣΠΙΡΤΖΗΣ

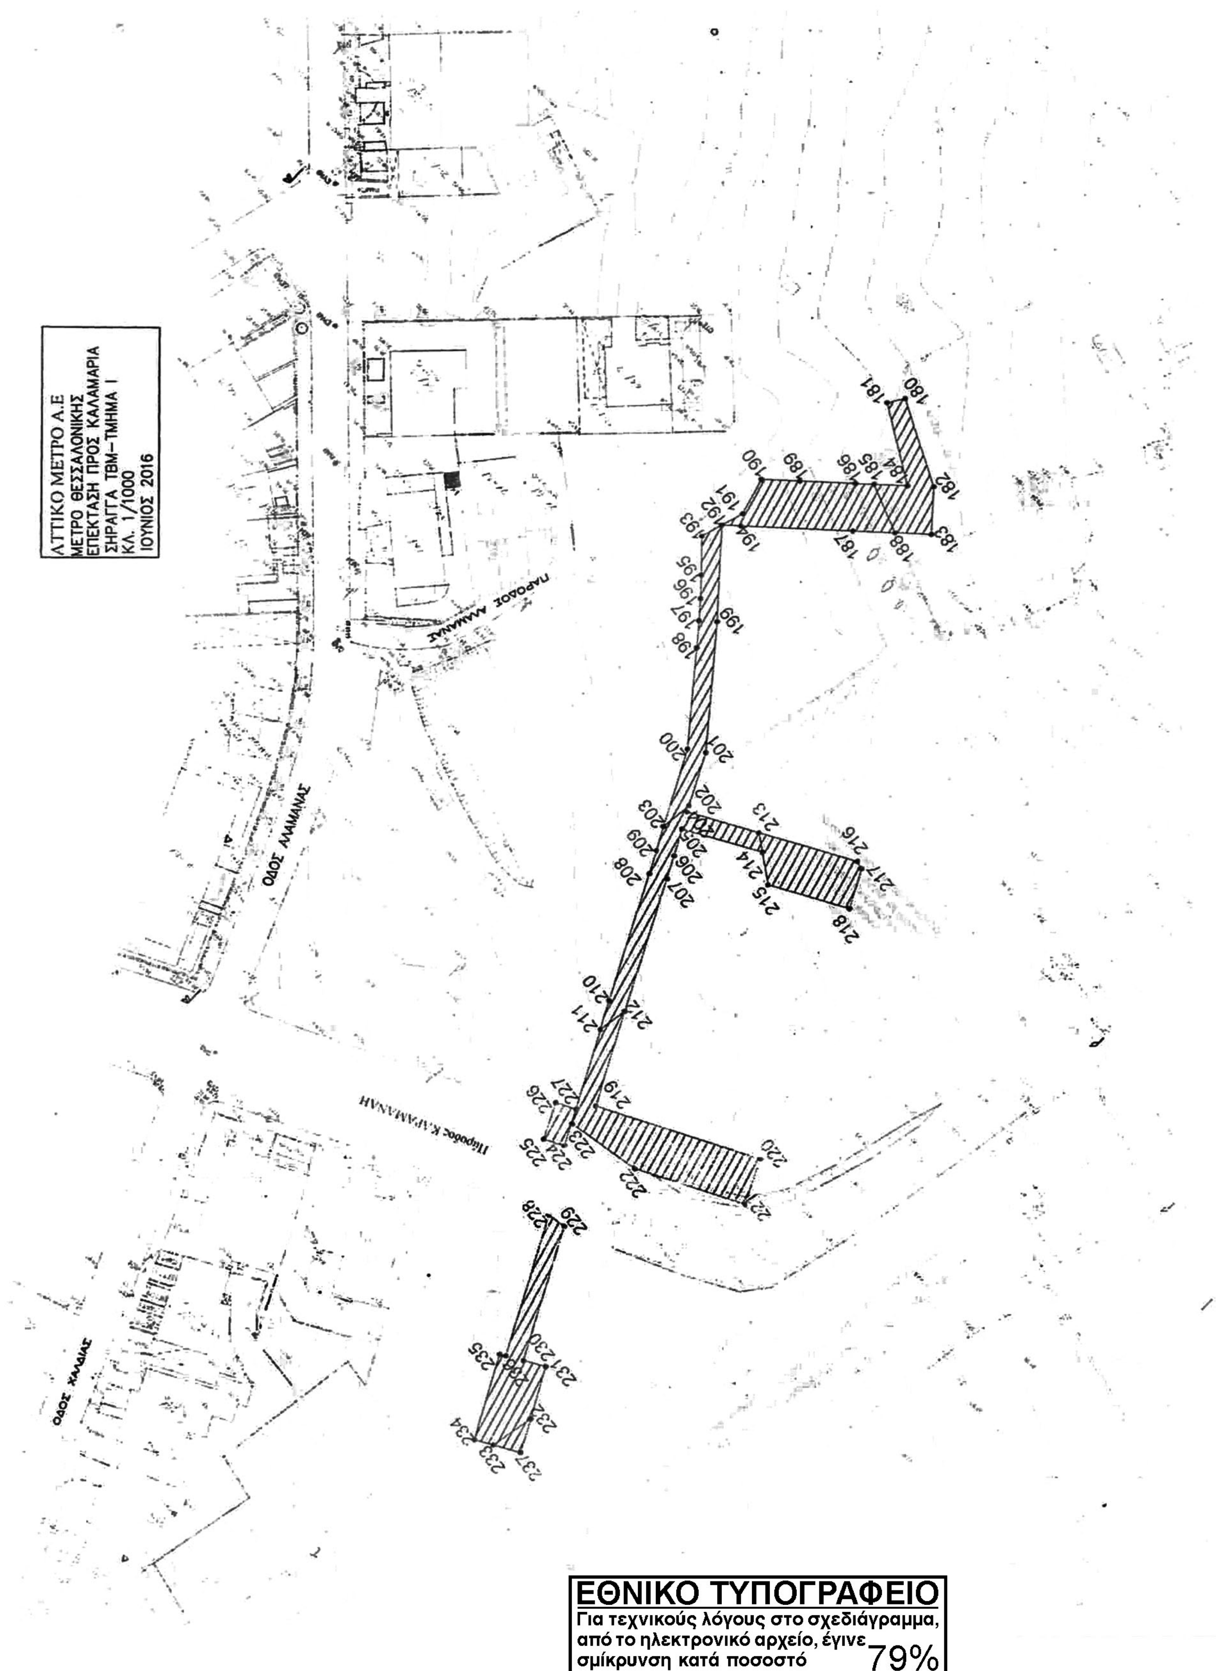

ΕΘΝΙΚΟ ΤΥΠΟΓΡΑΦΕΙΟ
Για τεχνικούς λόγους στο σχεδιάγραμμα, από το ηλεκτρονικό αρχείο, έγινε σμίκρυνση κατά ποσοστό 79%

Αριθμ. Δ.Ο.Υ.3274 (2)

Προσωρινή Κατάληψη Εκτάσεων για τις ανάγκες κατασκευής του έργου «Μελέτη, Κατασκευή και Θέση σε Λειτουργία της Επέκτασης του Μετρό Θεσσαλονίκης προς Καλαμαριά» Τμήμα Σήραγγας TBM από Σταθμό «Αρέτσου» έως Σταθμό «Μίκρα»(Τμήμα ΙΙΙ).

Ο ΥΠΟΥΡΓΟΣ ΥΠΟΔΟΜΩΝ, ΜΕΤΑΦΟΡΩΝ ΚΑΙ ΔΙΚΤΥΩΝ

Σύμφωνα με τις διατάξεις :

1. Του Π.δ. 63/2005 (Φ.Ε.Κ. 98 Α΄/22-04-2005) «Κωδικοποίηση της Νομοθεσίας για την Κυβέρνηση και τα Κυβερνητικά Όργανα», όπως τροποποιήθηκε με το Ν. 4320/2015 (Φ.Ε.Κ. 29Α /19-03-2015) και ισχύει.

2. Του Ν. 1955/1991 (Φ.Ε.Κ. 112 Α΄/18.07.1991), όπως σήμερα ισχύει, περί ιδρύσεως Εταιρείας με την επωνυμία "ΑΤΤΙΚΟ ΜΕΤΡΟ Α.Ε." και ειδικότερα το δέκατο άρθρο αυτού που αφορά σε "Απαλλοτριώσεις ιδιοκτησιών".

3. Της απόφασης Δ16/010/70/Γ/30-1-92 (Φ.Ε.Κ. 74/07-02-1992) Υπουργού ΠΕΧΩΔΕ περί μεταβίβασης δικαιωμάτων και υποχρεώσεων του Δημοσίου στην "ΑΤΤΙΚΟ ΜΕΤΡΟ Α.Ε.".

4. Του Π.δ. 109/2014 (Φ.Ε.Κ. 176 Α΄/29-08-2014) «Οργανισμός του Υπουργείου Υποδομών, Μεταφορών και Δικτύων».

5. Του Π.δ. 70/2015 (Φ.Ε.Κ.114 Α΄/22-09-20015) «Ανασύσταση του Υπουργείου Πολιτισμού και Αθλητισμού, Υποδομών, Μεταφορών και Τροφίμων...» και ειδικότερα του Άρθρου 3 αυτού, που αφορά στην ανασύσταση του Υπουργείου Υποδομών, Μεταφορών και Δικτύων.

6. Του Π.δ. 73/2015 (Φ.Ε.Κ.116 Α'/23-09-2015) "Διορισμός Αντιπροέδρου της Κυβέρνησης, Υπουργών, Αναπληρωτών Υπουργών, Υφυπουργών."

Και αφού λάβαμε υπόψη:

Την με αρ. πρωτ. 1362(α)/12-4-2016 απόφαση του Δ.Σ. της "ΑΤΤΙΚΟ ΜΕΤΡΟ Α.Ε." με την οποία προτείνεται η έκδοση Υπουργικής Απόφασης για την Προσωρινή κατάληψη των τμημάτων της Σήραγγας TBM από το Σταθμό «Αρετσού» έως το Σταθμό «Μίκρα», όπως αυτά αποτυπώνονται στο συνημμένο σχέδιο.

Το με αρ. πρωτ. ALX-58494/18-07-2016 έγγραφο της "ΑΤΤΙΚΟ ΜΕΤΡΟ Α.Ε" με το οποίο γνωστοποιεί ότι η δαπάνη που πιθανόν θα απαιτηθεί για τις προσωρινές καταλήψεις, θα καλυφθεί από τον ενάριθμο 2012ΣΕ06590000 του έργου του θέματος.

Το με αριθμό πρωτοκόλλου ALX - 58136/08-06-2016 έγγραφο της "ΑΤΤΙΚΟ ΜΕΤΡΟ Α.Ε" με το οποίο ζητείται η προσωρινή κατάληψη εκτάσεων με τα στοιχεία:

- (138-139-137-136-117-116-115-110-111-112-113-114-118-120-121-119-138) εμβαδού Ε=407,61 τ.μ. που βρίσκεται επί της αδιάνοικτης οδού Πόντου, στο Δήμο Καλαμαριάς, όπως φαίνεται στο συννημένο σχέδιο. Φερόμενοι ιδιοκτήτες του πιο πάνω χώρου είναι η Εθνική Τράπεζα Ελλάδος κ.α.
- (121-120-122-125-124-123-121) εμβαδού Ε=94,98 τ.μ. που βρίσκεται επί της αδιάνοικτης οδού Πόντου, στο Δήμο Καλαμαριάς, όπως φαίνεται στο συνημμένο σχέδιο. Φερόμενοι ιδιοκτήτες του πιο πάνω χώρου είναι ο Αναστασιάδης Αναστάσιος κ.α.
- (125-127-126-124-125) εμβαδού Ε=31,61 τ.μ. που βρίσκεται επί της αδιάνοικτης οδού Πόντου, στο Δήμο Καλαμαριάς, όπως φαίνεται στο συνημμένο σχέδιο.

Φερόμενοι ιδιοκτήτες του πιο πάνω χώρου είναι η Βαρδαλάχου Μαρία κ.α.

- (140-137-139-140) εμβαδού Ε=8,76 τ.μ. που βρίσκεται επί της αδιάνοικτης οδού Πόντου, στο Δήμο Καλαμαριάς, όπως φαίνεται στο συνημμένο σχέδιο.

Φερόμενοι ιδιοκτήτες του πιο πάνω χώρου είναι ο Δήμος Καλαμαριάς κ.α.

- (128-129-130-131-132-133-134-135-126-127-128) εμβαδού Ε=201,35 τ.μ. που βρίσκεται επί της αδιάνοικτης οδού Πόντου, στο Δήμο Καλαμαριάς, όπως φαίνεται στο συνημμένο σχέδιο. Φερόμενοι ιδιοκτήτες του πιο πάνω χώρου είναι η Νάνου Ευθυμία κ.α.
- (110-115-108-109-110) εμβαδού Ε=39,88 τ.μ., που βρίσκεται επί της αδιάνοικτη οδού Πόντου, στο Δήμο Καλαμαριάς, όπως φαίνεται στο συνημμένο σχέδιο.

Φερόμενοι ιδιοκτήτες του πιο πάνω χώρου είναι οι Πλαϊνιώτης Χρήστος, Καρύδας Σωτήριος κ.α.

- (108-107-106-109-108) εμβαδού Ε=19,38 τ.μ. που βρίσκεται επί της αδιάνοικτης οδού Πόντου, στο Δήμο Καλαμαριάς, όπως φαίνεται στο συνημμένο σχέδιο. Φερόμενοι ιδιοκτήτες του πιο πάνω χώρου είναι η Συμεωνίδου Φωτεινή κ.α.
- (107-105-101-99-100-102-104-103-106-107) εμβαδού Ε=119,65 τ.μ. που βρίσκεται επί της αδιάνοικτης οδού Πόντου ,στο Δήμο Καλαμαριάς, όπως φαίνεται στο συνημμένο σχέδιο.

Φερόμενοι ιδιοκτήτες του πιο πάνω χώρου είναι οι Κ. Μεσάϊκος ΑΤΕ.Β.Ε., Τουβλατζή Βαρβάρα, Καρύδας Σωτήριος κ.α.

- (103-104-102-103) εμβαδού Ε=1,25 τ.μ. που βρίσκεται επί της αδιάνοικτης οδού Πόντου, στο Δήμο Καλαμαριάς, όπως φαίνεται στο συνημμένο σχέδιο.

Φερόμενοι ιδιοκτήτες του πιο πάνω χώρου είναι ο Δήμος Καλαμαριάς κ.α.

- (99-98-97-96-95-93-94-100-99) εμβαδού Ε=202,22 τ.μ. που βρίσκεται επί της αδιάνοικτης οδού Πόντου, στο Δήμο Καλαμαριάς, όπως φαίνεται στο συνημμένο σχέδιο. Φερόμενοι ιδιοκτήτες του πιο πάνω χώρου είναι ο Δήμος Καλαμαριάς κ.α.

Και επειδή :

α) Η προσωρινή κατάληψη εκτάσεων για την εκτέλεση των έργων της "ΑΤΤΙΚΟ ΜΕΤΡΟ Α.Ε." προβλέπεται από τον Ν. 1955/91, όπως αυτός ισχύει σήμερα.

β) Η προσωρινή κατάληψη των υπόψη εκτάσεων κρίνεται αναγκαία για την κατασκευή του έργου του Μετρό «Μελέτη, Κατασκευή και Θέση σε λειτουργία της Επέκτασης του Μετρό Θεσσαλονίκης προς Καλαμαριά» και ειδικότερα για την κατασκευή του Τμήματος Σήραγγας TBM από Σταθμό «Αρετσού» έως Σταθμό «Μίκρα» (Τμήμα ΙΙΙ) .

γ) Στις υπόψη εκτάσεις θα εγκατασταθούν όργανα Γεωμηχανικής και Δομικής Παρακολούθησης κατά μήκος της κατασκευής των σηράγγων από τον Σταθμό Αρετσού έως την 1η Διασταύρωση Μίκρας. Η αναγκαιότητα για

την εγκατάσταση των συγκεκριμένων οργάνων κρίνεται επιβεβλημένη για την παρακολούθηση της αλληλεπίδρασης μεταξύ των εργασιών κατασκευής σηράγγων και των παρακείμενων κατασκευών, αποφασίζουμε:

Την προσωρινή κατάληψη των εκτάσεων με τα στοιχεία:

• (138-139-137-136-117-116-115-110-111-112-113-114-118-120-121-119-138), εμβαδού E= 407,61 τ.μ.

• (121-120-122-125-124-123-121), εμβαδού E=94,98 τ.μ.,

• (125-127-126-124-125),εμβαδού E= 31,61τ.μ.

• (140 137-139-140), εμβαδού E=8,76 τ.μ.,

• (128-129-130-131-132-133-134-135-126-127-128), εμβαδού E=201,35τ.μ.

• (110-115-108-109-110) ,εμβαδού E=39,88 τ.μ.,

• (108-107-106-109-108) , εμβαδού E=19,38 τ.μ.,

• (107-105-101-99-100-102-104-103-106-107), εμβαδού E=119,65 τ.μ.

• (103-104-102-103) εμβαδού E=1,25τ.μ.

• (99-98-97-96-95-93-94-100-99) εμβαδού 202,22 τ.μ.

Οι εν λόγω εκτάσεις βρίσκονται στο Δήμο Καλαμαριάς και αποτυπώνονται στο συνημμένο σχέδιο το οποίο αποτελεί αναπόσπαστο μέρος της απόφασης αυτής.

Η προσωρινή κατάληψη των εκτάσεων θα διαρκέσει μέχρι και την ολοκλήρωση του έργου, οπότε και θα αποδοθούν αυτές στους ιδιοκτήτες τους στην κατάσταση που βρίσκονται πριν από την κατάληψη τους. Προς τούτο η "ΑΤΤΙΚΟ ΜΕΤΡΟ Α.Ε." οφείλει να προβεί στην καταγραφή της υφιστάμενης κατάστασης πριν την κατάληψη των εκτάσεων.


Η αποζημίωση για την προσωρινή κατάληψη των παραπάνω εκτάσεων θα καθορισθεί όπως προβλέπεται από τις διατάξεις του δεκάτου άρθρου του Ν. 1955/1991, όπως σήμερα ισχύει, η δε δαπάνη που πιθανόν θα απαιτηθεί θα καλυφθεί από το ενάριθμο έργο 2012ΣΕ06590000 του ΠΔΕ.

Η απόφαση αυτή να δημοσιευθεί στην Εφημερίδα της Κυβερνήσεως.

Αθήνα, 14 Σεπτεμβρίου 2016

Ο Υπουργός

ΧΡΗΣΤΟΣ ΣΠΙΡΤΖΗΣ

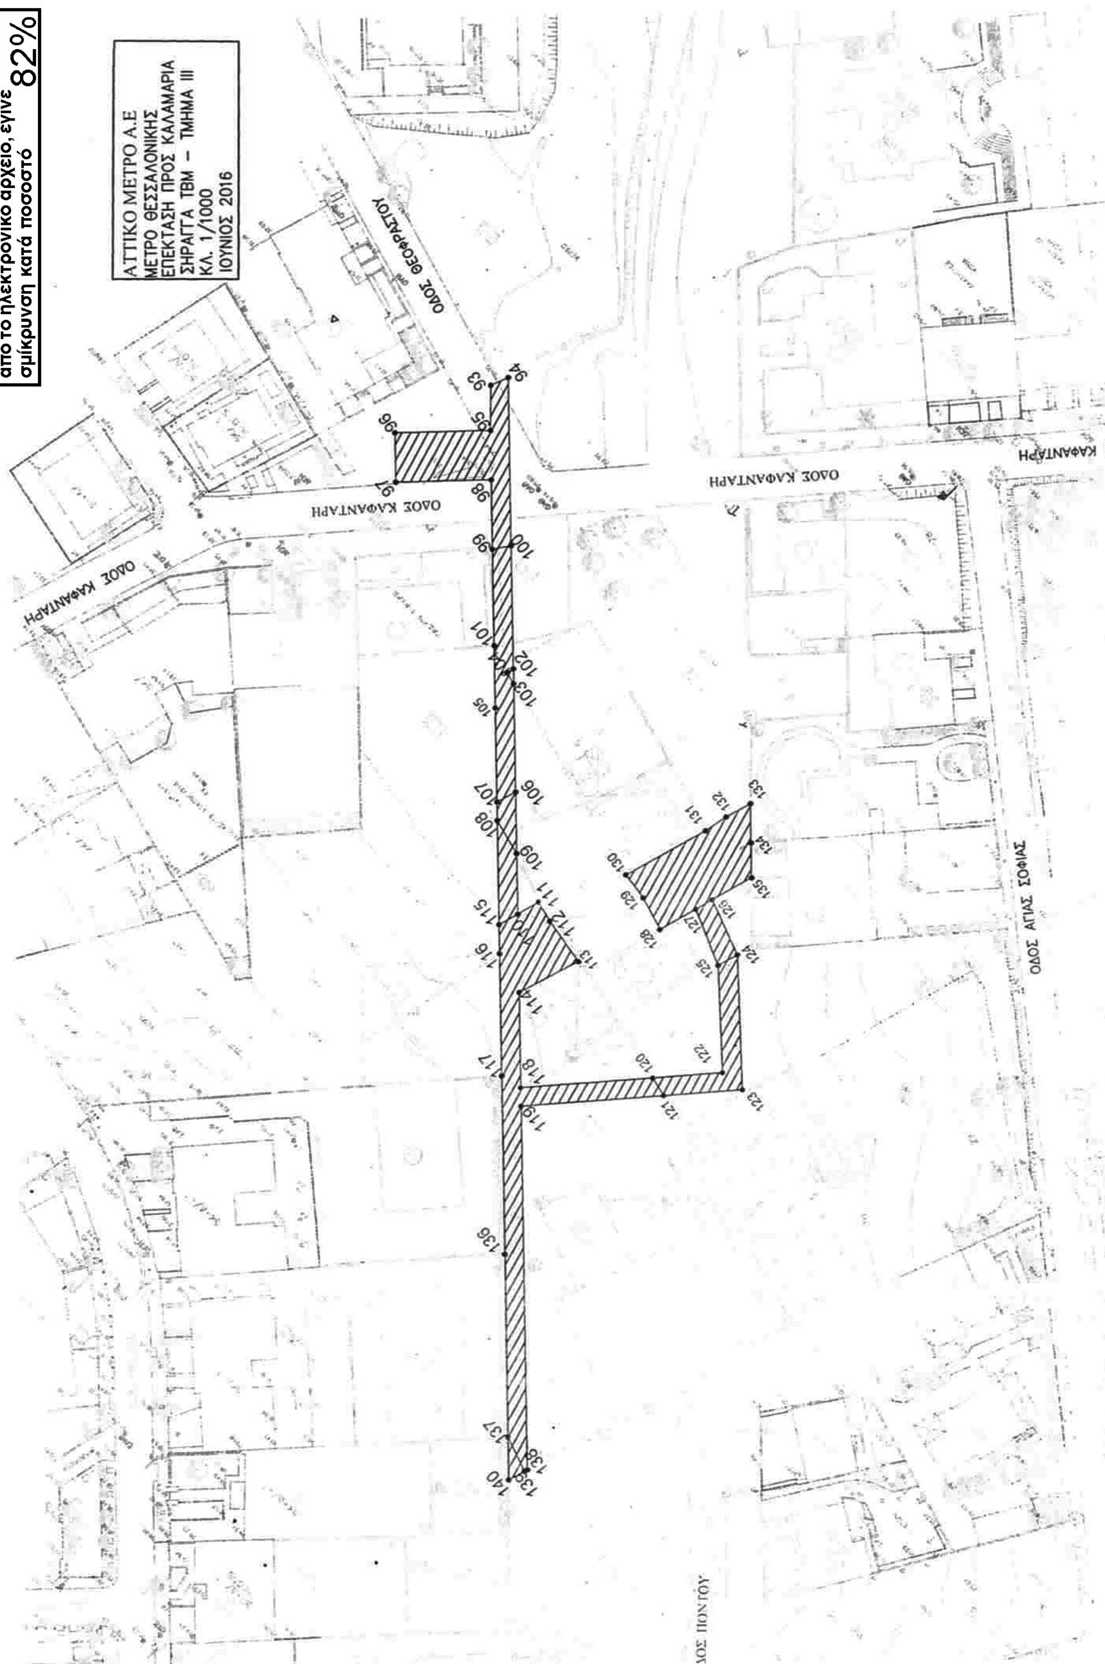
ΕΘΝΙΚΟ ΤΥΠΟΓΡΑΦΕΙΟ
Για τεχνικούς λόγους στο σχεδιάγραμμα, από το ηλεκτρονικό αρχείο, έγινε σμίκρυνση κατά ποσοστό 82%
ΑΤΤΙΚΟ ΜΕΤΡΟ Α.Ε
ΜΕΤΡΟ ΘΕΣΣΑΛΟΝΙΚΗΣ
ΕΠΕΚΤΑΣΗ ΠΡΟΣ ΚΑΛΑΜΑΡΙΑ
ΞΗΡΑΓΓΑ TBM – ΤΜΗΜΑ III
ΚΛ. 1/1000
ΙΟΥΝΙΟΣ 2016
ΟΔΟΣ ΘΕΟΦΡΑΣΤΟΥ
ΟΔΟΣ ΚΑΦΑΝΤΑΡΗ
ΟΔΟΣ ΚΑΦΑΝΤΑΡΗ
ΟΔΟΣ ΚΑΦΑΝΤΑΡΗ
ΟΔΟΣ ΑΓΙΑΣ ΣΟΦΙΑΣ
ΟΣ ΠΟΝΤΟΥ

Αριθμ. Δ.Ο.Υ 3276 (3)

Προσωρινή Κατάληψη Εκτάσεων για τις ανάγκες κατασκευής του έργου «Μελέτη, Κατασκευή και Θέση σε Λειτουργία της Επέκτασης του Μετρό Θεσσαλονίκης προς Καλαμαριά» Τμήμα Σήραγγας TBM από Σταθμό «Αρετσού» έως Σταθμό «Μίκρα»(Τμήμα ΙΙ).

Ο ΥΠΟΥΡΓΟΣ
ΥΠΟΔΟΜΩΝ, ΜΕΤΑΦΟΡΩΝ ΚΑΙ ΔΙΚΤΥΩΝ

Σύμφωνα με τις διατάξεις :

1. Του Π.δ. 63/2005 (Φ.Ε.Κ. 98 Α΄/22-04-2005) «Κωδικοποίηση της Νομοθεσίας για την Κυβέρνηση και τα Κυβερνητικά Όργανα», όπως τροποποιήθηκε με το Ν. 4320/2015 (Φ.Ε.Κ. 29Α΄/19-03-2015) και ισχύει.

2. Του Ν. 1955/1991 (Φ.Ε.Κ. 112 Α΄/18.07.1991), όπως σήμερα ισχύει, περί ιδρύσεως Εταιρείας με την επωνυμία "ΑΤΤΙΚΟ ΜΕΤΡΟ Α.Ε." και ειδικότερα το δέκατο άρθρο αυτού που αφορά σε "Απαλλοτριώσεις ιδιοκτησιών".

3. Της απόφασης Δ16/010/70/Γ΄/30-1-1992 (Φ.Ε.Κ. 74/07-02-1992) Υπουργού ΠΕΧΩΔΕ περί μεταβίβασης δικαιωμάτων και υποχρεώσεων του Δημοσίου στην "ΑΤΤΙΚΟ ΜΕΤΡΟ Α.Ε.".

4. Του Π.δ. 109/2014 (Φ.Ε.Κ. 176 Α΄/29-08-2014) «Οργανισμός του Υπουργείου Υποδομών, Μεταφορών και Δικτύων».

5. Του Π.δ. 70/2015 (Φ.Ε.Κ. 114 Α΄/22-09-20015) «Ανασύσταση του Υπουργείου Πολιτισμού και Αθλητισμού, Υποδομών, Μεταφορών και Τροφίμων...» και ειδικότερα του Άρθρου 3 αυτού, που αφορά στην ανασύσταση του Υπουργείου Υποδομών, Μεταφορών και Δικτύων.

6. Του Π.δ. 73/2015 (Φ.Ε.Κ. 116 Α'/23-09-2015) "Διορισμός Αντιπροέδρου της Κυβέρνησης, Υπουργών, Αναπληρωτών Υπουργών, Υφυπουργών."

Και αφού λάβαμε υπόψη :

Την με αρ. πρωτ. 1362(α)/12-4-2016 απόφαση του Δ.Σ. της "ΑΤΤΙΚΟ ΜΕΤΡΟ Α. Ε. "με την οποία προτείνεται η έκδοση Υπουργικής Απόφασης για την Προσωρινή κατάληψη των τμημάτων της Σήραγγας TBM από το Σταθμό «Αρετσού» έως το Σταθμό «Μίκρα» , όπως αυτά αποτυπώνονται στο συνημμένο σχέδιο.

Το με αρ. πρωτ. ALX-58494/18-07-2016 έγγραφο της "ΑΤΤΙΚΟ ΜΕΤΡΟ Α.Ε" με το οποίο γνωστοποιεί ότι η δαπάνη που πιθανόν θα απαιτηθεί για τις προσωρινές καταλήψεις, θα καλυφθεί από τον ενάριθμο 2012ΣΕ06590000 του έργου του θέματος.

Το με αριθμό πρωτοκόλλου ALX - 58135/08-06-2016 έγγραφο της "ΑΤΤΙΚΟ ΜΕΤΡΟ Α.Ε" με το οποίο ζητείται η προσωρινή κατάληψη εκτάσεων με τα στοιχεία:

• (177-176-175-178-177) εμβαδού Ε=13,55 τ.μ. που βρίσκεται επί της αδιάνοικτης οδού Πόντου, στο Δήμο Καλαμαριάς,όπως φαίνεται στο συννημένο σχέδιο.

Φερόμενοι ιδιοκτήτες του πιο πάνω χώρου είναι οι Πανταζόπουλος Κωνσταντίνος, Πανταζοπούλου Βασιλική, Πανταζοπούλου Ηλιάνα, Ξενάκη Μαρία κ.α.

• (171-170-179-171) εμβαδού Ε=0,97 τ.μ. που βρίσκεται επί της αδιάνοικτης οδού Πόντου, ,στο Δήμο Καλαμαριάς,όπως φαίνεται στο συνημμένο σχέδιο.

Φερόμενοι ιδιοκτήτες του πιο πάνω χώρου είναι οι Πανταζόπουλος Κωνσταντίνος, Πανταζοπούλου Βασιλική, Πανταζοπούλου Ηλιάνα, Ξενάκη Μαρία κ.α.

• (175-176-173-174-164-165-163-162-161-166-167-169-170-171-172-175) εμβαδού Ε=178,73 τ.μ. που βρίσκεται επί της αδιάνοικτης οδού Πόντου, στο Δήμο Καλαμαριάς, όπως φαίνεται στο συνημμένο σχέδιο.

Φερόμενοι ιδιοκτήτες του πιο πάνω χώρου είναι ο Παπουτζίδης Χρήστος κ.α.

• (169-167-168-169) εμβαδού Ε=3,80 τ.μ. που βρίσκεται επί της αδιάνοικτης οδού Πόντου, στο Δήμο Καλαμαριάς, όπως φαίνεται στο συνημμένο σχέδιο.

Φερόμενοι ιδιοκτήτες του πιο πάνω χώρου είναι οι Βήκα Πελαγία,Τζίκα Βασιλική Τζίκα Δανάη κ.α.

• (161-162-160-161) εμβαδού Ε=5,98 τ.μ. που βρίσκεται επί της αδιάνοικτης οδού Πόντου, στο Δήμο Καλαμαριάς, όπως φαίνεται στο συνημμένο σχέδιο.

Φερόμενοι ιδιοκτήτες του πιο πάνω χώρου είναι οι Βήκα Πελαγία,Τζίκα Βασιλική, Τζίκα Δανάη κ.α.

• (163-155-154-153-152-151-157-158-159-156-160-162-163) εμβαδού Ε=425,10 τ.μ.,που βρίσκεται επί της αδιάνοικτης οδού Πόντου, στο Δήμο Καλαμαριάς, όπως φαίνεται στο συνημμένο σχέδιο.

Φερόμενοι ιδιοκτήτες του πιο πάνω χώρου είναι το Ίδρυμα Προστασίας Τυφλών Βορείου Ελλάδος -ο Ήλιος, το Αντικαρκινικό Νοσοκομείο Θεσ/κης Θεαγένειο κ.α.

• (151-152-150-149-151) εμβαδού Ε=77,51 τ.μ. που βρίσκεται επί της αδιάνοικτης οδού Πόντου, στο Δήμο Καλαμαριάς, όπως φαίνεται στο συνημμένο σχέδιο.

Φερόμενοι ιδιοκτήτες του πιο πάνω χώρου είναι οι: Λαμπρίδης Βασίλης, Ισραηλιτική Κοινότητα Θεσ/κης κ.α.

• (149-150-147-148-140-139-138-141-142-143-144-145-146-149) εμβαδού
Ε=615,45 τ.μ.,που βρίσκεται επί της αδιάνοικτης οδού Πόντου, στο Δήμο Καλαμαριάς, όπως φαίνεται στο συνημμένο σχέδιο.

Φερόμενοι ιδιοκτήτες του πιο πάνω χώρου είναι οι: Kadzedej Kujtim.Kadzedej Suzana, Frasheri jovan, Frasheri Aimilia, Ballauri Alma, Ballauri Ilia, Ballauri Angeli, Ballauri Olimbiadha, Ballauri Iris κ.α.

Και επειδή :

Η προσωρινή κατάληψη εκτάσεων για την εκτέλεση των έργων της "ΑΤΤΙΚΟ ΜΕΤΡΟ Α.Ε." προβλέπεται από τον Ν. 1955/1991, όπως αυτός ισχύει σήμερα.

Η προσωρινή κατάληψη των υπόψη εκτάσεων κρίνεται αναγκαία για την κατασκευή του έργου του Μετρό «Μελέτη, Κατασκευή και Θέση σε λειτουργία της Επέκτασης του Μετρό Θεσσαλονίκης προς Καλαμαριά» και ειδικότερα για την κατασκευή του Τμήματος Σήραγγας TBM από Σταθμό «Αρετσού» έως Σταθμό «Μίκρα» (Τμήμα ΙΙ) .

Στις υπόψη εκτάσεις θα εγκατασταθούν όργανα Γεωμηχανικής και Δομηκής Παρακολούθησης κατά μήκος της κατασκευής των σηράγγων από τον Σταθμό Αρετσού έως την 1η Διασταύρωση Μίκρας. Η αναγκαιότητα για την εγκατάσταση των συγκεκριμένων οργάνων κρίνεται επιβεβλημένη για την παρακολούθηση της αλληλεπίδρασης μεταξύ των εργασιών κατασκευής σηράγγων και των παρακείμενων κατασκευών, αποφασίζουμε:

Την προσωρινή κατάληψη των εκτάσεων με τα στοιχεία:

• (177-176-175-178-177), εμβαδού Ε=13,55τ.μ.,
• (171-170-179-171), εμβαδού Ε=0,97τ.μ.,
• (175-176-173-174-164-165-163-162-161-166-167-169-170-171-172-175), εμβαδού Ε=178,73 τ.μ.
• (169-167-168-169), εμβαδού Ε=3,80τ.μ.,
• (161-162-160-161), εμβαδού Ε=5,98τ.μ.
• (163-155-154-153-152-151-157-158-159-156-160-162-163) ,εμβαδούΕ=425,10 τ.μ.,
• (151-152-150-149-151), εμβαδού Ε=77,51τ.μ.,
• (149-150-147-148-140-139-138-141-142-143-144-145-146-149), εμβ.Ε=615,45 τ.μ.

Οι εν λόγω εκτάσεις βρίσκονται στο Δήμο Καλαμαριάς και αποτυπώνονται στο συνημμένο σχέδιο το οποίο αποτελεί αναπόσπαστο μέρος της Απόφασης αυτής.

Η προσωρινή κατάληψη των εκτάσεων θα διαρκέσει μέχρι και την ολοκλήρωση του έργου, οπότε και θα αποδοθούν αυτές στους ιδιοκτήτες τους στην κατάσταση που βρίσκονται πριν από την κατάληψη τους. Προς τούτο η "ΑΤΤΙΚΟ ΜΕΤΡΟ Α.Ε." οφείλει να προβεί στην καταγραφή της υφιστάμενης κατάστασης πριν την κατάληψη των εκτάσεων.


Η αποζημίωση για την προσωρινή κατάληψη των παραπάνω εκτάσεων θα καθορισθεί όπως προβλέπεται από τις διατάξεις του δεκάτου άρθρου του Ν. 1955/1991, όπως σήμερα ισχύει, η δε δαπάνη που πιθανόν θα απαιτηθεί θα καλυφθεί από το ενάριθμο έργο 2012ΣΕ06590000 του ΠΔΕ.

Η απόφαση αυτή να δημοσιευθεί στην Εφημερίδα της Κυβερνήσεως.

Αθήνα, 14 Σεπτεμβρίου 2016

Ο Υπουργός

ΧΡΗΣΤΟΣ ΣΠΙΡΤΖΗΣ

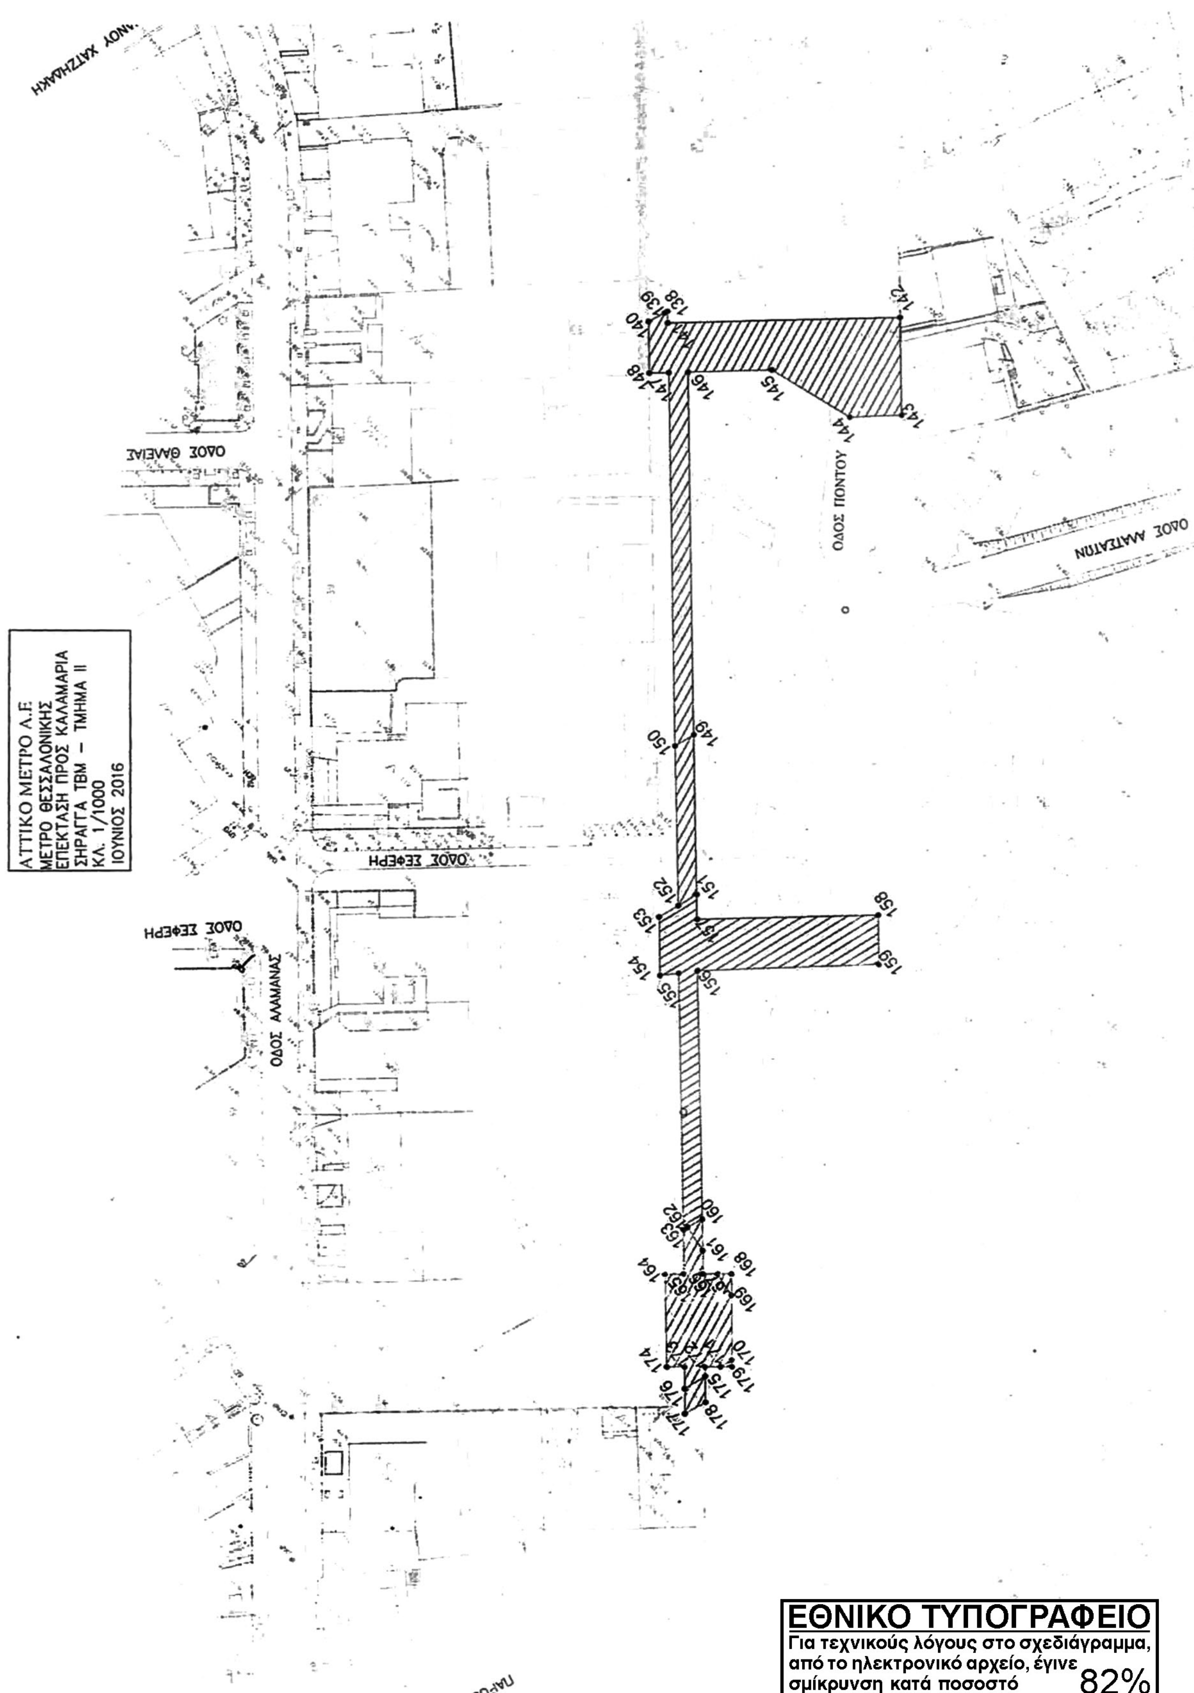

ΕΘΝΙΚΟ ΤΥΠΟΓΡΑΦΕΙΟ
Για τεχνικούς λόγους στο σχεδιάγραμμα, από το ηλεκτρονικό αρχείο, έγινε σμίκρυνση κατά ποσοστό 82%

Αριθμ. Φ11/οικ/6013 (4)

Βεβαίωση αυτοδίκαιης μερικής άρσης της συμπληρωματικής αναγκαστικής απαλλοτρίωσης ακινήτων που κηρύχθηκε με την κοινή υπουργική απόφαση 1017462/1097/Δ0010/21-2-2008 (ΑΑΠ'86), στον Α/Κ Πλαγίων στο τμήμα Σωζόπολη-Μουδανιά του Κάθετου άξονα της Εγνατίας Οδού «Θεσσαλονίκη - Μουδανιά Ποτίδαια» στο Ν. Χαλκιδικής.

**Ο ΥΠΟΥΡΓΟΣ
ΥΠΟΔΟΜΩΝ, ΜΕΤΑΦΟΡΩΝ ΚΑΙ ΔΙΚΤΥΩΝ**

Έχοντας υπόψη:

1. Τις διατάξεις του Π.δ. 63/2005 (Α'98) «Κωδικοποίηση της νομοθεσίας για την Κυβέρνηση και τα κυβερνητικά όργανα».

2. Τις διατάξεις της παρ. 3 του άρθρου 11 του Ν. 2882/2001 (Α' 17) «Κώδικας Αναγκαστικών Απαλλοτριώσεων», όπως τροποποιήθηκαν και ισχύουν.

3. Τις διατάξεις του Π.δ. 109/2014 (Α΄ 176) «Οργανισμός του Υπουργείου Υποδομών, Μεταφορών και Δικτύων».

4. Τις διατάξεις του άρθρου 3 του Π.δ. 70/2015 (Α' 114) περί Ανασύστασης και Μετονομασίας Υπουργείων.

5. Τις διατάξεις του Π.δ. 73/2015 (Α' 116) «Διορισμός Αντιπροέδρου της Κυβέρνησης, Υπουργών Αναπληρωτών Υπουργών και Υφυπουργών».

και αφού είδαμε:

1. Την κοινή υπουργική απόφαση 1017462/1097/Δ0010/21-2-2008 (ΑΑΠ'86), με την οποία κηρύχθηκε η συμπληρωματική αναγκαστική απαλλοτρίωση ακινήτων στον Α/Κ Πλαγίων στο τμήμα Σωζόπολη-Μουδανιά του Κάθετου άξονα της Εγνατίας Οδού «Θεσσαλονίκη - Μουδανιά Ποτίδαια» στο Ν. Χαλκιδικής.

2. Την υπ' αριθμ. 55/23-4-2013 απόφαση του Μονομελούς Πρωτοδικείου Χαλκιδικής.

3. Το γεγονός ότι η απαλλοτρίωση αυτή δεν συντελέσθηκε εμπρόθεσμα ως προς τις ιδιοκτησίες με αριθμό κτηματολογικού πίνακα (ΑΚΠ) 10, 20, 22, 24, 25, 29, και 34, βεβαιώνουμε:

Την αυτοδίκαιη μερική άρση της συμπληρωματικής αναγκαστικής απαλλοτρίωσης ακινήτων που κηρύχθηκε με την κοινή υπουργική απόφαση 1017462/1097/Δ0010/21 -2-2008 (ΑΑΠ'86), στον Α/Κ Πλαγίων στο τμήμα Σωζόπολη-Μουδανιά του Κάθετου άξονα της Εγνατίας Οδού «Θεσσαλονίκη - Μουδανιά Ποτίδαια» στο Ν. Χαλκιδικής και ειδικότερα ως προς τις ιδιοκτησίες με ΑΚΠ 10, 20, 22, 24, 25, 29, και 34, συνολικού εμβαδού 2.024,31 $μ^2$.

Η πράξη αυτή να δημοσιευθεί στην Εφημερίδα της Κυβερνήσεως.

Καλλιθέα, 20 Σεπτεμβρίου 2016

Ο Υπουργός

ΧΡΗΣΤΟΣ ΣΠΙΡΤΖΗΣ

Αριθμ. 107855/2643/2015 (5)

Αναγνώριση οδού εκτός σχεδίου ως προϋφισταμένης του έτους 1923.

Ο ΓΕΝΙΚΟΣ ΓΡΑΜΜΑΤΕΑΣ
ΑΠΟΚΕΝΤΡΩΜΕΝΗΣ ΔΙΟΙΚΗΣΗΣ
ΠΕΛΟΠΟΝΝΗΣΟΥ, ΔΥΤΙΚΗΣ ΕΛΛΑΔΑΣ
ΚΑΙ ΙΟΝΙΟΥ

'Εχοντας υπόψη:

1. Τις διατάξεις του Ν. 3852/2010 «Νέα Αρχιτεκτονική της Αυτοδιοίκησης και της Αποκεντρωμένης Διοίκησης -Πρόγραμμα Καλλικράτης» (Φ.Ε.Κ. 87/Α΄), όπως τροποποιήθηκε και ισχύει.

2. Τις διατάξεις του Π.δ. 139/2010 «Οργανισμός της Αποκεντρωμένης Διοίκησης Πελοποννήσου, Δυτικής Ελλάδας και Ιονίου (Φ.Ε.Κ. 232/Α΄).

3. Τις διατάξεις του Ν. 2503/1997 (Φ.Ε.Κ. 107/Α') «Διοίκηση, οργάνωση της Περιφέρειας, ρύθμιση θεμάτων για την τοπική αυτοδιοίκηση και άλλες διατάξεις» (Φ.Ε.Κ. Α'/107).

4. Τις διατάξεις του Ν. 2647/22-10-1998 (Φ.Ε.Κ. 237/Α'), «Μεταβίβαση αρμοδιοτήτων στις Περιφέρειες και την Αυτοδιοίκηση και άλλες διατάξεις».

5. Τα οριζόμενα στη με αριθμ. πρωτ. 27273/790/04.02.2012 απόφαση Γενικού Γραμματέα Αποκεντρωμένης Διοίκησης Πελοποννήσου Δυτικής Ελλάδας και Ιονίου, για την ανασυγκρότηση των Συμβουλίων Πολεοδομικών Θεμάτων και Αμφισβητήσεων (ΣΥ.ΠΟ.Θ.Α.), στην έδρα των Περιφερειακών Ενοτήτων Λακωνίας και Αργολίδας, (ορθή επανάληψη 24.12.12, ΑΔΑ: ΒΕΦΧΟΡΙΦ-ΛΩΞ), ως αυτή τροποποιήθηκε με τις με αριθμ. πρωτ. 26192/1471/04.06.2013, 74684/2960/29.11.2013, 106733/2538/26.11.2014 και 27947/913/07.04.2015 αποφάσεις.

6. Τα οριζόμενα στη με αριθμ. πρωτ. 3319/79/20.01.2016 απόφαση Γενικού Γραμματέα Αποκεντρωμένης Διοίκησης Πελοποννήσου Δυτικής Ελλάδας και Ιονίου, για την συγκρότηση των Συμβουλίων Πολεοδομικών Θεμάτων και Αμφισβητήσεων (ΣΥ.ΠΟ.Θ.Α.), στην έδρα κάθε Περιφερειακής Ενότητας της Περιφέρειας Πελοποννήσου, κατ' εφαρμογή του άρθ. 30 του Ν. 4030/2011, (ορθή επανάληψη 16.03.2016).

7. Τις διατάξεις του Ν. 4257/2014, (Φ.Ε.Κ. 93/Α') και ειδικότερα του άρθ. 56.

8. Την πράξη 4 του Υπουργικού Συμβουλίου της 06.02.2015, (Φ.Ε.Κ. 24/Α').

9. Τις διατάξεις του Ν.δ. 17-7-1923, (Φ.Ε.Κ. 228/Α') «Περί σχεδίων πόλεων κ.λπ.».

10. Τις διατάξεις του Π.δ./24-5-1985, (Φ.Ε.Κ. 270/Δ'), «Τροποποίηση των όρων και περιορισμών δόμησης των γηπέδων των κειμένων εκτός των ρυμοτομικών σχεδίων των πόλεων...» και ειδικότερα του άρθρου 1 παρ 1α.

11. Τις διατάξεις του Ν. 3212/2003, (Φ.Ε.Κ. 308/Α') «Άδεια δόμησης, πολεοδομικές και άλλες διατάξεις ...» και ειδικότερα των άρθ. των άρθ. 10 και 23.

12. Τις διατάξεις του Ν. 3937/2011, (Φ.Ε.Κ. 60/Α') και ειδικότερα της παρ. 15 του άρθρου 20.

13. Τα οριζόμενα στην Εγκ.5/29-1-2004 της Δ.Ο.Κ.Κ.

14. Το με αριθμ. πρωτ. 1256/1-3-05 έγγραφο του ΥΠΕΧΩΔΕ.

15. Το με αριθμ. πρωτ. 49045/20-12-05 έγγραφο του ΥΠΕΧΩΔΕ.

16. Τα οριζόμενα στην Εγκ.6/21-6-2011 της Δ.Ο.Κ.Κ.

17. Την από 27/09/2013 αίτηση του Δημητρίου Καρανικόλα του Μιχαήλ και της Γιαννούλας, προς τη Διεύθυνση Περιβάλλοντος και Χωρικού Σχεδιασμού Πελοποννήσου, για την αναγνώριση οδού, ως προϋφιστάμενης του έτους 1923, (αριθ. πρωτ. ΔΙ.ΠΕ.ΧΩ.ΣΧ.ΠΕ. 55624/2379/2013), στην εκτός σχεδίου πόλεως περιοχή «Κοκκινάρι», Τ.Κ. Κρανιδίου, Δ.Ε. Κρανιδίου Δήμου Ερμιονίδας, Π.Ε. Αργολίδας.

18. Το με αριθ. πρωτ. ΔΙ.ΠΕ.ΧΩ.ΣΧ.ΠΕ. 55624/237/2013/04.07.2014 έγγραφο περί προσκόμισης συμπληρωματικών στοιχείων.

19. Τη με αριθ. πρωτ. ΔΙ.ΠΕ.ΧΩ.ΣΧ.ΠΕ. 14244/471/20.02.2015 αίτηση του Δημητρίου Καρανικολα με την οποία προσκομίσθηκαν συνημμένα συμπληρωματικά στοιχεία κατόπιν του με αριθ. πρωτ. 55624/237/2013/04.07.2014 εγγράφου της ΔΙ.ΠΕ.ΧΩ.ΣΧ.ΠΕ.

20. Τη με αριθ. πρωτ. ΔΙ.ΠΕ.ΧΩ.ΣΧ.ΠΕ 39429/1246 αίτηση του Δημητρίου Καρανικολα με την οποία προσκομίσθηκαν συνημμένα πρόσθετα συμπληρωματικά στοιχεία.

21. Την από τον Φεβρουάριο του 2013 τεχνική έκθεση του Τ.Ε. Τοπογράφου μηχ. Πέτρου Παριανού, που αφορά στην περιγραφή και τεκμηρίωση της υπό εξέταση οδού ως προϋφιστάμενης του έτους 1923.

22. Το απόσπασμα χάρτη Γ.Υ.Σ. (Φεβρουάριος του 2015), σε κλίμακα 1:5000, του Τ.Ε. Τοπογράφου μηχ. Πέτρου Παριανού, (το οποίο συνοδεύει την παρούσα και αποτελεί αναπόσπαστο τμήμα της). Στο διάγραμμα αυτό αποτυπώνεται το υπό αναγνώριση τμήμα της οδού με ερυθρό χρώμα, ξεκινά από το σημείο (Τ1) με συντεταγμένες σε ΕΓΣΑ 87 (Χ:425241,43 και Υ:4132986,47), όπου συναντά την επαρχιακή οδό Ναυπλίου-Κρανιδίου-Πορτο Χελίου-Κόστας, διέρχεται ανατολικά της ιδιοκτησίας του αιτούντος, και φτάνει έως το σημείο Τ4 με συντεταγμένες (Χ:426377,42 και Υ:4131101,71), όπου διέρχεται μπροστά από το πηγάδι Παπασταύρου. Το μήκος του υπό αναγνώριση τμήματος εκτιμάται περίπου 2.289 μ.

23. Το από τον Φεβρουάριο του 2013 τοπογραφικό διάγραμμα, σε κλίμακα 1:500 του Τ.Ε. Τοπογράφου μηχ. Πέτρου Ι. Παριανού, συνοδευόμενο από απόσπασμα χάρτη Γ.Υ.Σ. κλ. 1:5000 με σκαρίφημα εντοπισμού της ιδιοκτησίας (αγροτεμαχίου), Δημητρίου Καρανικόλα.

24. Το από τον Μάιο του 2003 τοπογραφικό διάγραμμα του Τ.Ε. πολιτικού μηχ. Μήτσα Μ., επί του οποίου αποτυπώνεται η αρχική ιδιοκτησία κου Δημότση Πέτρου και το κατατμηθέν τμήμα της, σημερινής ιδιοκτησίας Καρανικόλα Δημητρίου.

25.Τις αεροφωτογραφίες έτους 1972 με αριθμό 67978 (κλίμακα 1:40000) και έτους 1960 με αριθμό R23-2210 (κλίμακα 1:30000) της περιοχής, με σημειωμένη την αρχή και το τέλος της υπό εξέταση αγροτικής οδού, (κίτρινο χρώμα).

26. Το απόσπασμα GOOGLE EARTH με αποτυπωμένη την υπό εξέταση προς αναγνώριση οδό (κίτρινο χρώμα).

27. Την φωτογραφική αποτύπωση του προς αναγνώριση δρόμου.

28. Τη με αριθμ. 7/2013 (ΑΔΑ: ΒΛΩ9ΩΡΡ-ΙΥΧ) απόφαση της Επιτροπής Ποιότητας Ζωής του Δήμου Ερμιονίδας, με την οποία η Επιτροπή γνωμοδότησε θετικά για την αναγνώριση του εν λόγω δρόμου ως προϋφιστάμενου του 1923.

29. Τη με αριθμ. 219/2013 απόφαση του Δημοτικού Συμβουλίου του Δήμου Ερμιονίδας, με την οποία το Συμβούλιο ενέκρινε τη με αριθ. 7/2013 απόφαση της Επιτροπής Ποιότητας Ζωής του Δήμου Ερμιονίδας σχετικά με την αναγνώριση του προαναφερόμενου δρόμου ως προϋφιστάμενου του έτους 1923, στην εκτός σχεδίου πόλεως περιοχή «Κοκκινάρι», Τ.Κ. Κρανιδίου, Δ. Ε. Κρανιδίου Δήμου Ερμιονίδας, Π.Ε. Αργολίδας.

30. Τις κάτωθι συμβολαιογραφικές πράξεις:

• Αριθ. 9522/11.07.1905 -συμβόλαιο αγοραπωλησίας αγροτικού ακινήτου του συμβολαιογράφου Ερμιόνης Ιωάννου Δεληγιάννη, (αρ. μεταγραφής 161, τόμος 48).

• Αριθ. 8592/01.12.1907 -πωλητήριον αγρού του συμβολαιογράφου Κρανιδίου Νικολάου Α. Βασιλείου, (αρ. μεταγραφής 193, τόμος 53).

• Αριθ. 15509/16.01.1934 -δωρεά αιτία θανάτου του συμβολαιογράφου Κρανιδίου Γεωργίου Αναστασίου Μπόλμπου, (αρ. μεταγραφής 217, τόμος 73).

• Αριθ. 8534/12.06.1939 -προικοσύμφωνο του συμβολαιογράφου Κρανιδίου Αντωνίου Δ. Θεοδώρου, (αρ. μεταγραφής 421, τόμος 74).

• Αριθ. 26569/13.09.1967 -αποδοχή κληρονομιάς του συμβολαιογράφου Κρανιδίου Αντωνίου Δ. Θεοδώρου, (αρ. μεταγραφής 2, τόμος 245).

• Αριθ. 17732/13.11.2012 -αγοραπωλησία αγροτικού ακινήτου της συμβολαιογράφου Κρανιδίου Παναγιώτας Πολυζώη Πήλια.

31. Το γεγονός ότι και στους παλαιότερους των προσκομισθέντων τίτλων ιδιοκτησίας, όπως μνημονεύονται παραπάνω, αναφέρεται η υπό εξέταση αγροτική οδός ως δρόμος που οδηγεί στην «Κόστα» ή ως δρόμος που οδηγεί στο «πηγάδι Παπασταυραίων».

32. Τη με αριθ. πρωτ. 55624/2379/13/12.06.2015 Εισήγηση της ΔΙ.ΠΕ.ΧΩ.ΣΧ.ΠΕ. προς το ΣΥ.ΠΟ.Θ.Α. Π.Ε. Αργολίδας, υπέρ της αναγνώρισης της εν λόγω οδού ως προϋφιστάμενης του έτους 1923.

33. Τη με αριθ. πρωτ. 39429/1246/2015/24.08.2016 Εισήγηση της Δ/νσης ΠΕ.ΧΩ.ΣΧ.ΠΕ. (ορθή επανάληψη της με αριθ. πρωτ. 55624/2379/13/12.06.2015 Εισήγησης, για τυπικές και μη ουσιαστικές διορθώσεις).

34. Την ομόφωνη, θετική ως η Εισήγηση, γνωμοδότηση του ΣΥ.ΠΟ.Θ.Α. Π.Ε. Αργολίδας, όπως διατυπώνεται στο απόσπασμα πρακτικού 2/2015, θέμα 12ο, και διαβιβάσθηκε με το με αριθ. πρωτ. 585/03.12.15 έγγραφο προς τη ΔΙ.ΠΕ.ΧΩ.ΣΧ.ΠΕ. (αριθ. πρωτ. ΔΙ.ΠΕ.ΧΩ.ΣΧ.ΠΕ. 107855/2643), αποφασίζουμε:

Την αναγνώριση ως προϋφιστάμενου του έτους 1923, τμήματος αγροτικής οδού, στην εκτός σχεδίου πόλης και εκτός ορίων οικισμού περιοχή «Κοκκινάρι» Τ.Κ. Κρανιδίου Δ. Ερμιονίδας, Π.Ε. Αργολίδας, που ξεκινά από το σημείο (Τ1) με συντεταγμένες ΕΓΣΑ 87 ((Χ:425241,43 και Υ:4132986,47), ακολουθεί την πορεία, ως αυτή απεικονί-

ζεται στο απόσπασμα χάρτη της Γ.Υ.Σ. κλίμακας 1:5000 και καταλήγει στο σημείο (Τ4) με συντεταγμένες ΕΓΣΑ 87 (Χ:426377,42 και Υ:4131101,71).

Από τις κανονιστικές διατάξεις αυτής της απόφασης δεν προκαλείται δαπάνη σε βάρος του κρατικού προϋπολογισμού και του προϋπολογισμού του οικείου Ο.Τ.Α.


Η ισχύς της παρούσας αρχίζει από τη δημοσίευσή της στην Εφημερίδα της Κυβερνήσεως.


Η απόφαση αυτή και το διάγραμμα που τη συνοδεύει να δημοσιευθούν στην Εφημερίδα της Κυβερνήσεως.

Τρίπολη, 24 Αυγούστου 2016


Ο Ασκών καθήκοντα Γενικού Γραμματέα
Αποκεντρωμένης Διοίκησης

ΔΙΟΝΥΣΙΟΣ ΠΑΝΑΓΙΩΤΟΠΟΥΛΟΣ

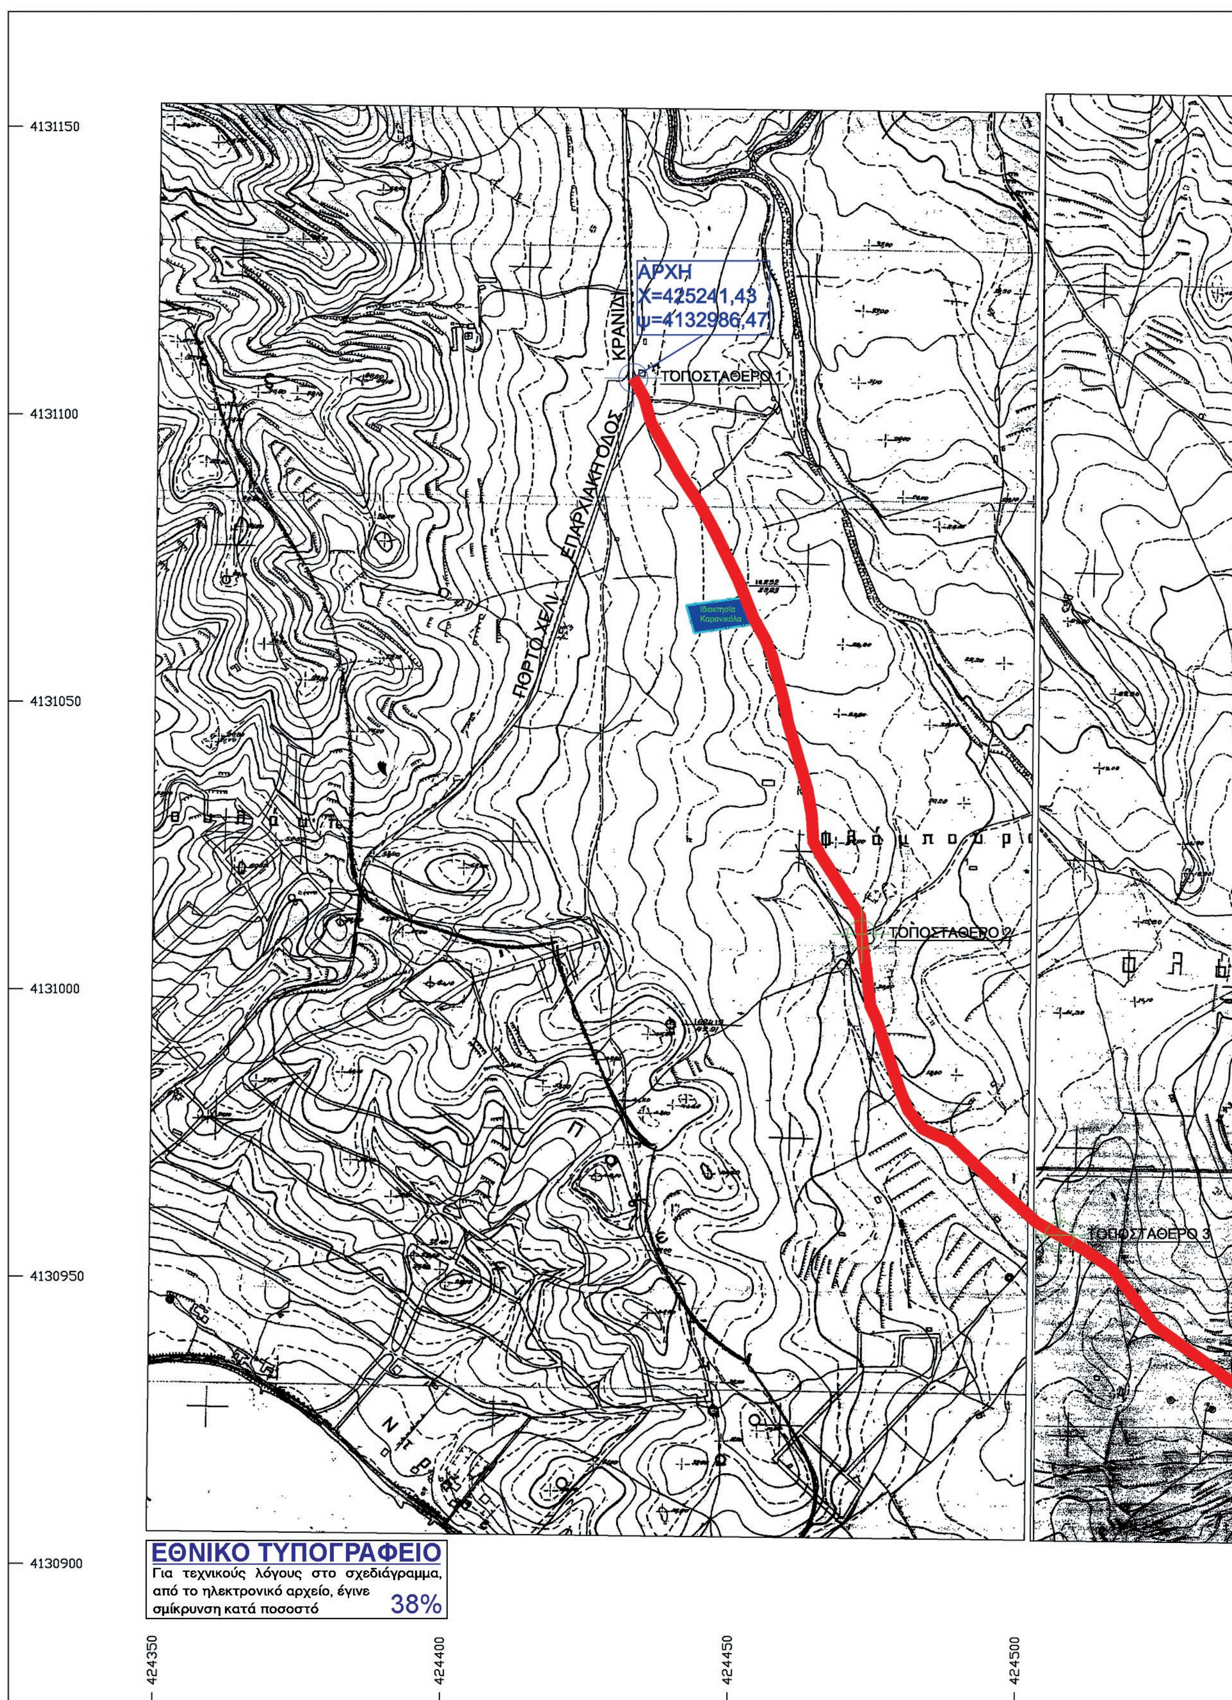
ΑΡΧΗ
X=425241,43
ψ=4132986,47
ΚΡΑΝΙΔΙ
ΠΟΡΤΟ ΧΕΛΙ - ΕΠΑΡΧΙΑΚΗ ΟΔΟΣ
ΤΟΠΟΣΤΑΘΕΡΟ 1
Ιδιοκτησία Καρανικόλα
ΤΟΠΟΣΤΑΘΕΡΟ 2
ΤΟΠΟΣΤΑΘΕΡΟ 3
4131150
4131100
4131050
4131000
4130950
4130900
424350
424400
424450
424500
ΕΘΝΙΚΟ ΤΥΠΟΓΡΑΦΕΙΟ
Για τεχνικούς λόγους στο σχεδιάγραμμα, από το ηλεκτρονικό αρχείο, έγινε σμίκρυνση κατά ποσοστό 38%

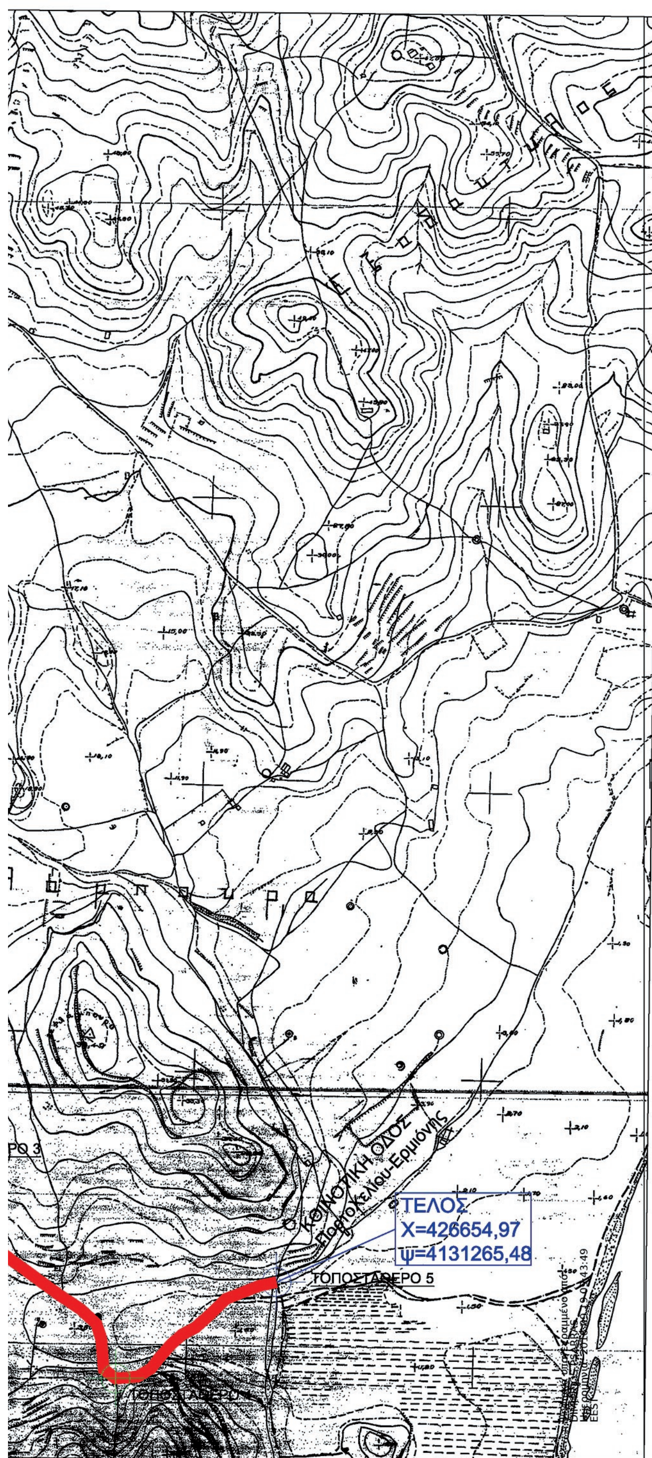

ΟΔΟΙΠΟΡΙΚΟ ΣΚΑΡΙΦΗΜΑ

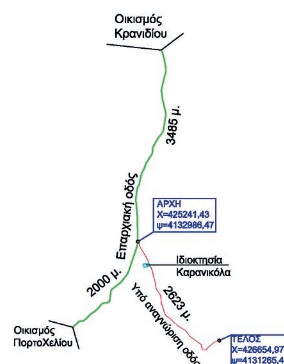

ΣΥΝΤΕΤΑΓΜΕΝΕΣ ΚΟΡΥΦΩΝ ΙΔΙΟΚΤΗΣΙΑΣ ΚΑΡΑΝΙΚΟΛΑ

α/α	X	Y
1	425188.26	4132640.92
2	425278.36	4132636.50
3	425294.09	4132534.71
4	425347.49	4132542.70
5	425333.80	4132590.66
6	425312.20	4132587.73
7	425295.67	4132641.44
8	425188.67	4132647.26

ΣΥΝΤΕΤΑΓΜΕΝΕΣ ΤΟΠΟΣΤΑΘΕΡΩΝ

α/α	X	Y
Α1	425241.43	4132986.47
Α2	425638,70	4132019.02
Α3	425707.76	4131737.63
Α4	426377.42	4131101.71
Α5	426654.97	4131265.48

ΑΠΟΣΤΑΣΗ ΜΗΚΟΥΣ ΔΡΟΜΟΥ
Απόσταση τοποσταθερών μεταξύ τους

α. 1-2 : 1054,00 μ.
β. 2-3 : 648,00 μ.
γ. 3-4 : 587,00 μ.
δ. 4-5 : 334,00 μ.

ΣΥΝΟΛΟ : 2623,00 μ.

ΤΕΧΝΙΚΟ ΓΡΑΦΕΙΟ

ΠΕΤΡΟΣ Ιωαν. ΠΑΡΙΑΝΟΣ
Τοπογραφος Μηχανικος Τ.Ε.
ΔΗΜΗΤΡΙΟΣ Φωτ. ΕΛΕΝΗΣ
Πολιτικός Μηχανικος Τ.Ε.
Μαραθώνος Κρανιδι Αργολιδος
τηλ./Fax : 2754 0 21738
email : p_parian@otenet.gr

Συνεργάτες :
ΑΘΗΝΑ Κ. ΤΖΑΚΟΥ
Αρχιτεκτων Μηχανικος Ε.Μ.Π.
ΔΙΟΥΣΙΟΣ Δημ. ΛΑΜΠΙΡΗΣ
Μηχανολόγος Μηχανικός Τ.Ε.

ΕΓΚΡΙΣΕΙΣ ΥΠΗΡΕΣΙΑΣ

ΕΡΓΟ : Αναγνώρηση αγροτικού δρόμου ως προυφιστάμενου του έτους 1923

ΙΔΙΟΚΤΗΤΗΣ : κ. Δημήτριος Μιχ. ΚΑΡΑΝΙΚΟΛΑΣ

ΘΕΣΗ : ''Κοκκινάρι'' τ.κ. Κρανιδίου δ.ε. Κρανιδίου ΔΗΜΟΥ ΕΡΜΙΟΝΙΔΑΣ

ΜΗΧΑΝΙΚΟΙ : ΔΗΜΗΤΡΙΟΣ ΕΛΕΝΗΣ- ΠΕΤΡΟΣ ΠΑΡΙΑΝΟΣ

ΘΕΜΑ ΣΧΕΔΙΟΥ

ΑΠΟΣΠΑΣΜΑ ΧΑΡΤΗ ΓΥΣ

Α2

ΚΛΙΜΑΚΑ ΣΧΕΔΙΟΥ : 1:5000

ΥΠΟΓΡΑΦΗ

ΣΦΡΑΓΙΔΑ

ΠΕΤΡΟΣ ΙΩΑΝ. ΠΑΡΙΑΝΟΣ
ΠΤΥΧΙΟΥΧΟΣ
ΤΕΧΝ/ΓΟΣ ΤΟΠΟΓΡΑΦΟΣ ΜΗΧΑΝΙΚΟΣ
Α.Μ. Τ.Ε.Ε.: 10037
ΚΡΑΝΙΔΙ ΑΡΓΟΛΙΔΑΣ - ΤΗΛ. :2754021738
Α.Φ.Μ 022853310 - ΔΟΥ ΝΑΥΠΛΙΟΥ (ΚΡΑΝΙΔΙΟΥ)

ΧΡΟΝΟΣ ΜΕΛΕΤΗΣ
ΦΕΒΡΟΥΑΡΙΟΣ 2015



ΕΘΝΙΚΟ ΤΥΠΟΓΡΑΦΕΙΟ

Την ευθύνη για την εκτύπωση, διαχείριση και κυκλοφορία των φύλλων της Εφημερίδας της Κυβερνήσεως, (ΦΕΚ) στην έντυπη και ηλεκτρονική έκδοση, **έχει το Εθνικό Τυπογραφείο** το οποίο αποτελεί δημόσια υπηρεσία η οποία υπάγεται στο Υπουργείο Εσωτερικών και Διοικητικής Ανασυγκρότησης. Το Εθνικό Τυπογραφείο έχει επίσης την ευθύνη για την κάλυψη των εκτυπωτικών αναγκών του Δημοσίου. (Ν. 3469/2006, Α΄ 131).

ΥΠΗΡΕΣΙΕΣ ΠΟΥ ΠΑΡΕΧΕΙ ΤΟ ΕΘΝΙΚΟ ΤΥΠΟΓΡΑΦΕΙΟ

1. ΦΥΛΛΟ ΤΗΣ ΕΦΗΜΕΡΙΔΑΣ ΤΗΣ ΚΥΒΕΡΝΗΣΕΩΣ (ΦΕΚ)

Η ηλεκτρονική μορφή των ΦΕΚ διατίθεται δωρεάν από την ιστοσελίδα www.et.gr. Για τα ΦΕΚ που δεν έχουν ψηφιοποιηθεί και καταχωρισθεί στην πιο πάνω ιστοσελίδα δίνεται η δυνατότητα δωρεάν αποστολής με ηλεκτρονικό ταχυδρομείο, μετά από αίτηση που υποβάλλεται ηλεκτρονικά με τη συμπλήρωση ειδικής φόρμας.

Η έντυπη μορφή των ΦΕΚ διατίθεται για μεμονωμένα φύλλα με το ανάλογο κόστος από το τμήμα Πωλήσεων απευθείας ή με ταχυδρομική αποστολή μέσω αίτησης παραγγελίας στα ΚΕΠ, ενώ για ετήσια συνδρομή από το τμήμα Συνδρομητών. Το κόστος για ασπρόμαυρο ΦΕΚ από 1 έως 16 σελίδες είναι 1€, προσαυξανόμενο κατά 0,20€ για κάθε επιπλέον οκτασέλιδο ή μέρος αυτού. Το κόστος για έγχρωμο ΦΕΚ είναι 1,50€ από 1 έως 16 σελίδες, προσαυξανόμενο κατά 0,30€ για κάθε επιπλέον οκτασέλιδο ή μέρος αυτού.

Τρόπος αποστολής κειμένων προς δημοσίευση

- Τα κείμενα για δημοσίευση στο ΦΕΚ, από όλες τις δημόσιες υπηρεσίες και τους φορείς του δημόσιου τομέα, **αποστέλλονται στην διεύθυνση** **webmaster.et@et.gr** με χρήση προηγμένης ψηφιακής υπογραφής και χρονοσήμανσης.
- Οι περιλήψεις Διακηρύξεων Δημοσίων Συμβάσεων, αποστέλλονται στην ηλεκτρονική διεύθυνση dds@et.gr με τη χρήση **απλού** ηλεκτρονικού ταχυδρομείου.
- Κατ' εξαίρεση, πολίτες οι οποίοι δεν έχουν αποκτήσει προηγμένη ηλεκτρονική υπογραφή, μπορούν να αποστέλλουν ταχυδρομικά ή να καταθέτουν με εκπρόσωπό τους κείμενα προς δημοσίευση αποτυπωμένα σε χαρτί, στο Τμήμα Παραλαβής Δημοσιευτέας Ύλης.

Πληροφορίες σχετικά με την αποστολή/κατάθεση εγγράφων προς δημοσίευση, την πώληση των τευχών και τους ισχύοντες τιμοκαταλόγους για όλες τις υπηρεσίες θα βρείτε στην ιστοσελίδα μας και στη διαδρομή Εξυπηρέτηση κοινού - τμήμα πωλήσεων ή συνδρομητών. Επίσης στην ιστοσελίδα μπορείτε να αναζητήσετε πληροφορίες σχετικά με την πορεία δημοσίευσης των εγγράφων, εφόσον γνωρίζετε τον Κωδικό Αριθμό Δημοσιεύματος (ΚΑΔ). Τον ΚΑΔ εκδίδει το Εθνικό Τυπογραφείο για όλα τα κείμενα που πληρούν τις προϋποθέσεις δημοσίευσης.

2. ΚΑΛΥΨΗ ΕΚΤΥΠΩΤΙΚΩΝ ΑΝΑΓΚΩΝ του Δημοσίου και των φορέων του

Το Εθνικό Τυπογραφείο μετά από αίτημα φορέα του Δημοσίου αναλαμβάνει να σχεδιάσει και να εκτυπώσει κάρτες, βιβλία, αφίσες, μπλοκ, μηχανογραφικά έντυπα, φακέλους, φακέλους αλληλογραφίας, κ.ά. Επίσης σχεδιάζει και κατασκευάζει σφραγίδες.

ΕΠΙΚΟΙΝΩΝΙΑ ΜΕ ΤΟ ΕΘΝΙΚΟ ΤΥΠΟΓΡΑΦΕΙΟ

Ταχυδρομική Διεύθυνση: Καποδιστρίου 34, τ.κ. 10432, Αθήνα

ΤΗΛΕΦΩΝΙΚΟ ΚΕΝΤΡΟ: 210 5279000 - fax: 210 5279054

ΤΜΗΜΑΤΑ ΕΞΥΠΗΡΕΤΗΣΗΣ ΚΟΙΝΟΥ

Πωλήσεων: (Ισόγειο, τηλ. 210 5279178 - 180)
Συνδρομητών: (Ημιόροφος, τηλ. 210 5279136)
Πληροφοριών: (Ισόγειο, Γρ. 3 και τηλεφ. κέντρο 210 5279000)
Παραλαβής Δημ. Ύλης: (Ισόγειο, τηλ. 210 5279167, 210 5279139)

Ωράριο για το κοινό: Δευτέρα ως Παρασκευή: 8:00 - 13:30

Ιστοσελίδα: **www.et.gr**

Πληροφορίες σχετικά με την λειτουργία της ιστοσελίδας: **helpdesk.et@et.gr**

Αποστολή ψηφιακά υπογεγραμμένων εγγράφων προς δημοσίευση στο ΦΕΚ: **webmaster.et@et.gr**

Πληροφορίες για γενικό πρωτόκολλο και αλληλογραφία: **grammateia@et.gr**

